


Freigelände / 1:300

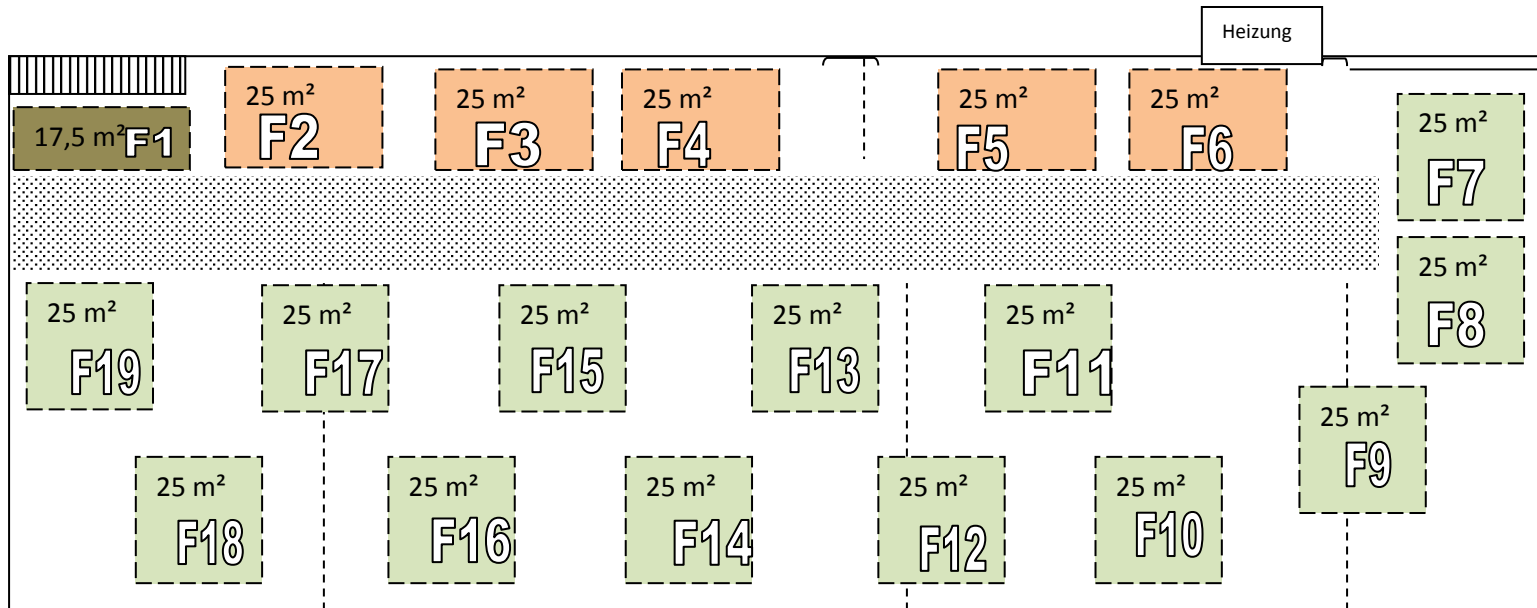

Legende:

5x5m=
25 m²

5,00x5,00m

25 m²

6,25x4,00m

17,5 m²

7,00x2,50m

ca. 25 m² = 30 € ohne Ausstattung

ca. 17,5 m² = 20 € ohne Ausstattung

Achtung: Für die Frühjahrsschau, Landtechnikschau, Herbstschau, Schmuck- und Mineralientag, Hobby-Freizeit und Modellbautag bzw. für Firmen gelten andere Preise, diese erhalten Sie nach Absprache mit Herrn Kellerer.